

FÖRKLARINGAR

MÅTT I mm (millimeter)
PLUSHÖJDER I m (meter)


- ▼ Dörrar i fasad
- P= Parkeringsplats (20st) - Nya
- HKP= Tillgänglig parkeringsplats (1st) - Nya
- 1. Södra flygeln - Nybyggnation
- 2. Mangårdsbyggnaden - Ombyggnad
- 3. Ostmejeriet och dasset - Bef
- 4. Ostkällaren - Bef
- 5. Härbret - Bef
- 6. Infart
- 7. Gårdsplan

Baskarta upprättad av GiTech maj 2021.

FÖRSLAGSSKISS

KASTELHOLMS KUNGSGÅRD
SÖDRA FLYGELN
FASADER

LANDSKAPETS FASTIGHETSVÄRK
28.03.22 // ARKITEKT DANIEL ANDERSSON

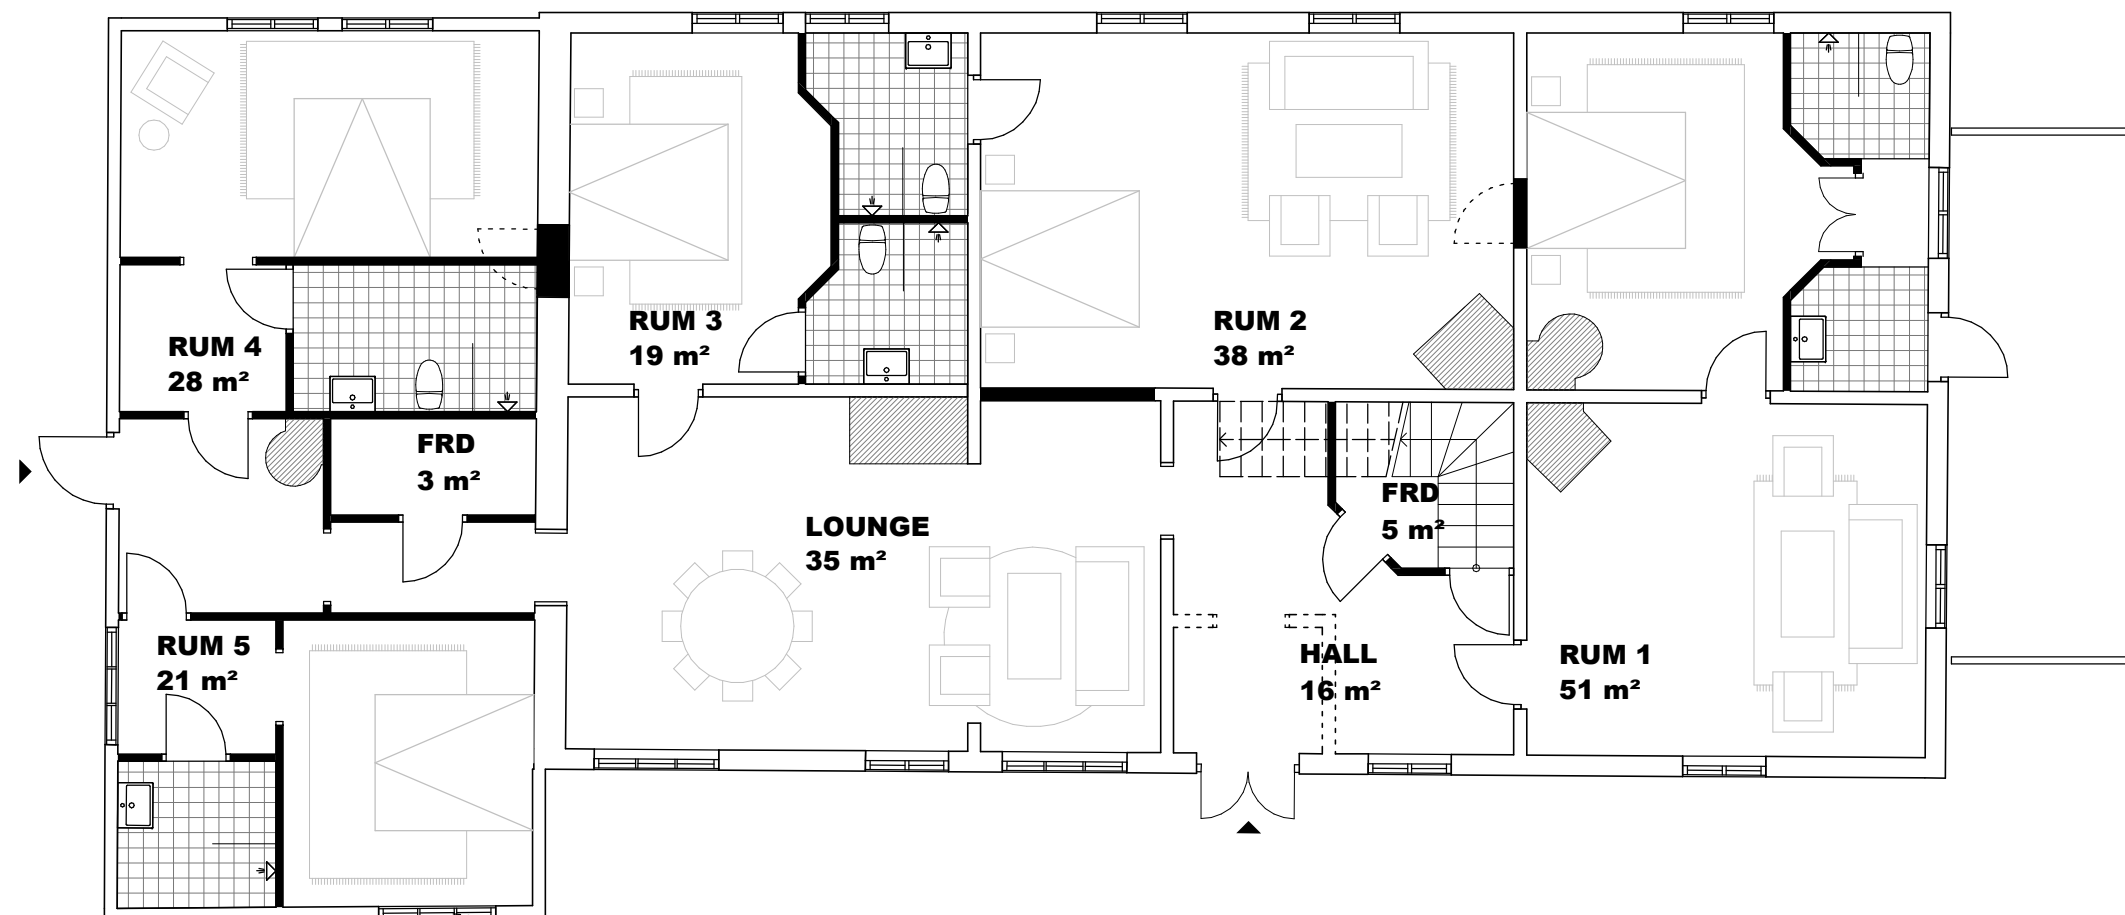

Rives



Nya väggar



Befintliga väggar




SKALA 1:100



FÖRSLAGSSKISS

KASTELHOLMS KUNGSGÅRD
MANGÅRDSBYGGNADEN
ENTRÉPLAN

LANDSKAPETS FASTIGHETSVERK
28.03.22 // ARKITEKT DANIEL ANDERSSON

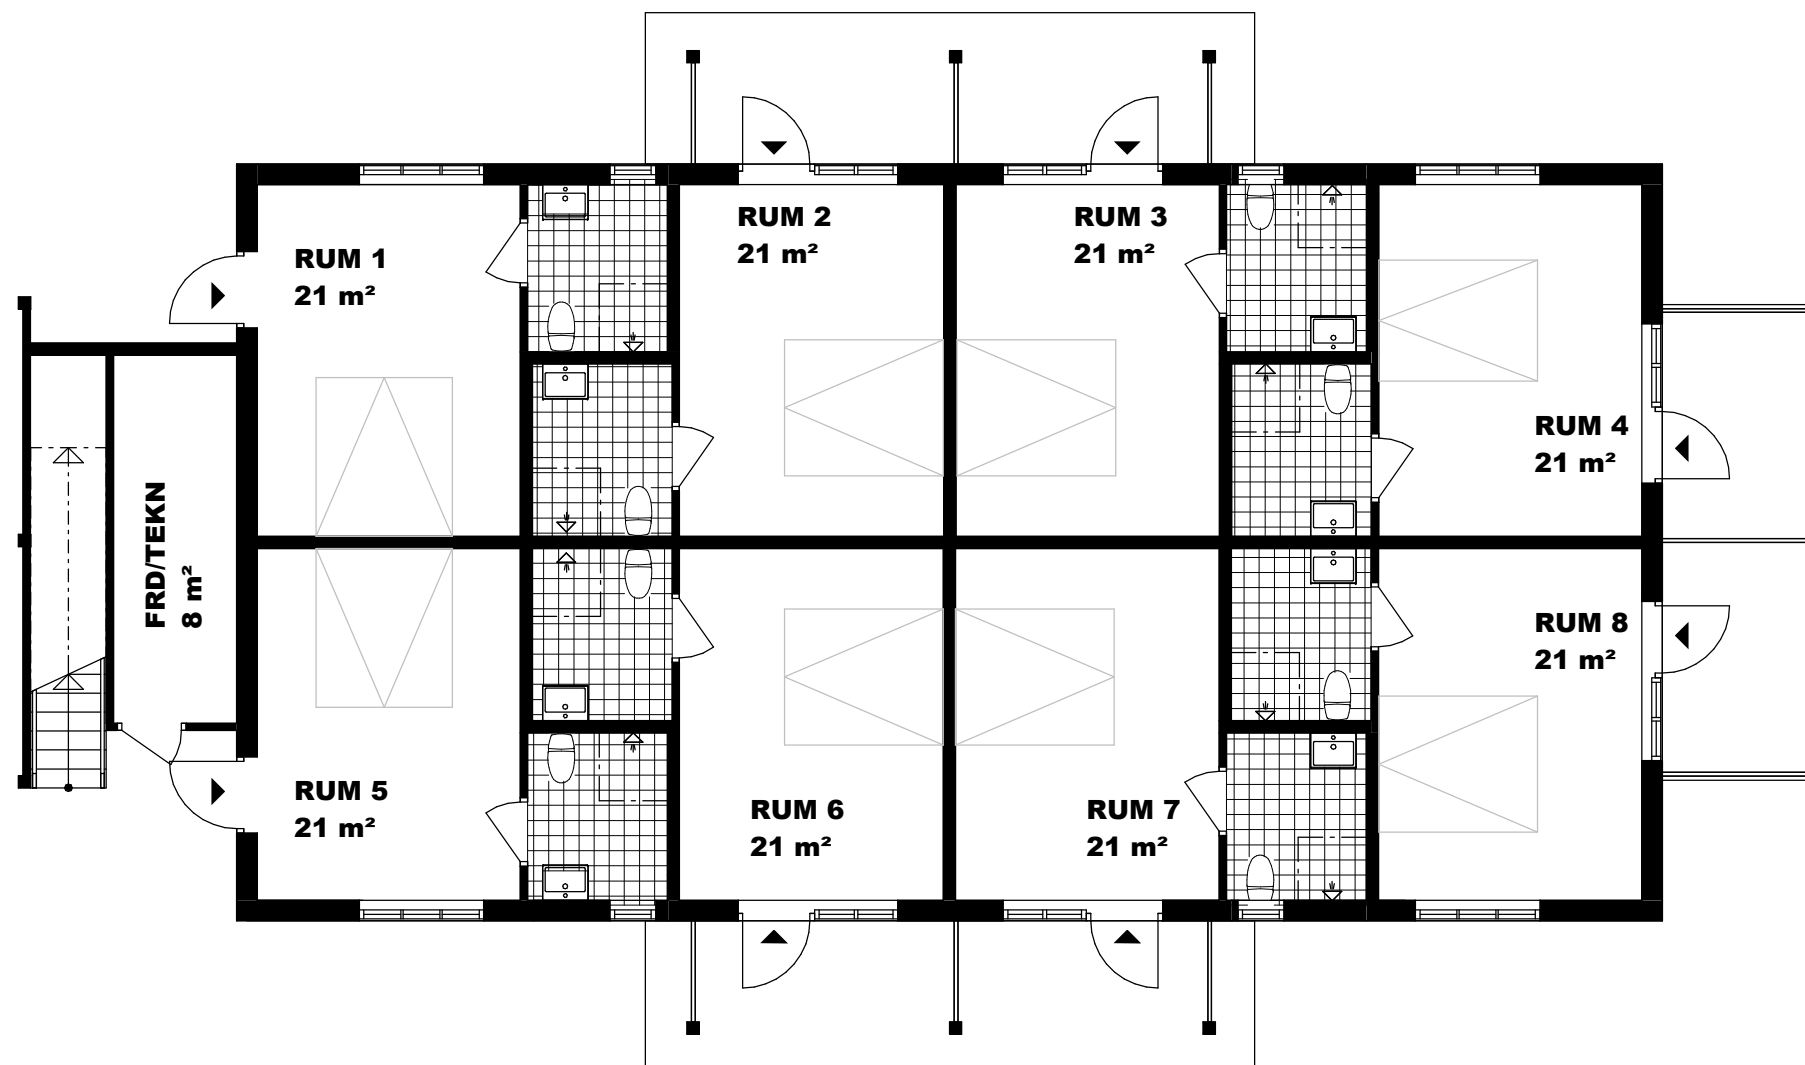


SKALA 1:100



FÖRSLAGSSKISS

KASTELHOLMS KUNGSGÅRD
SÖDRA FLYGELN
ENTRÉPLAN

LANDSKAPETS FASTIGHETSVERK
28.03.22 // ARKITEKT DANIEL ANDERSSON

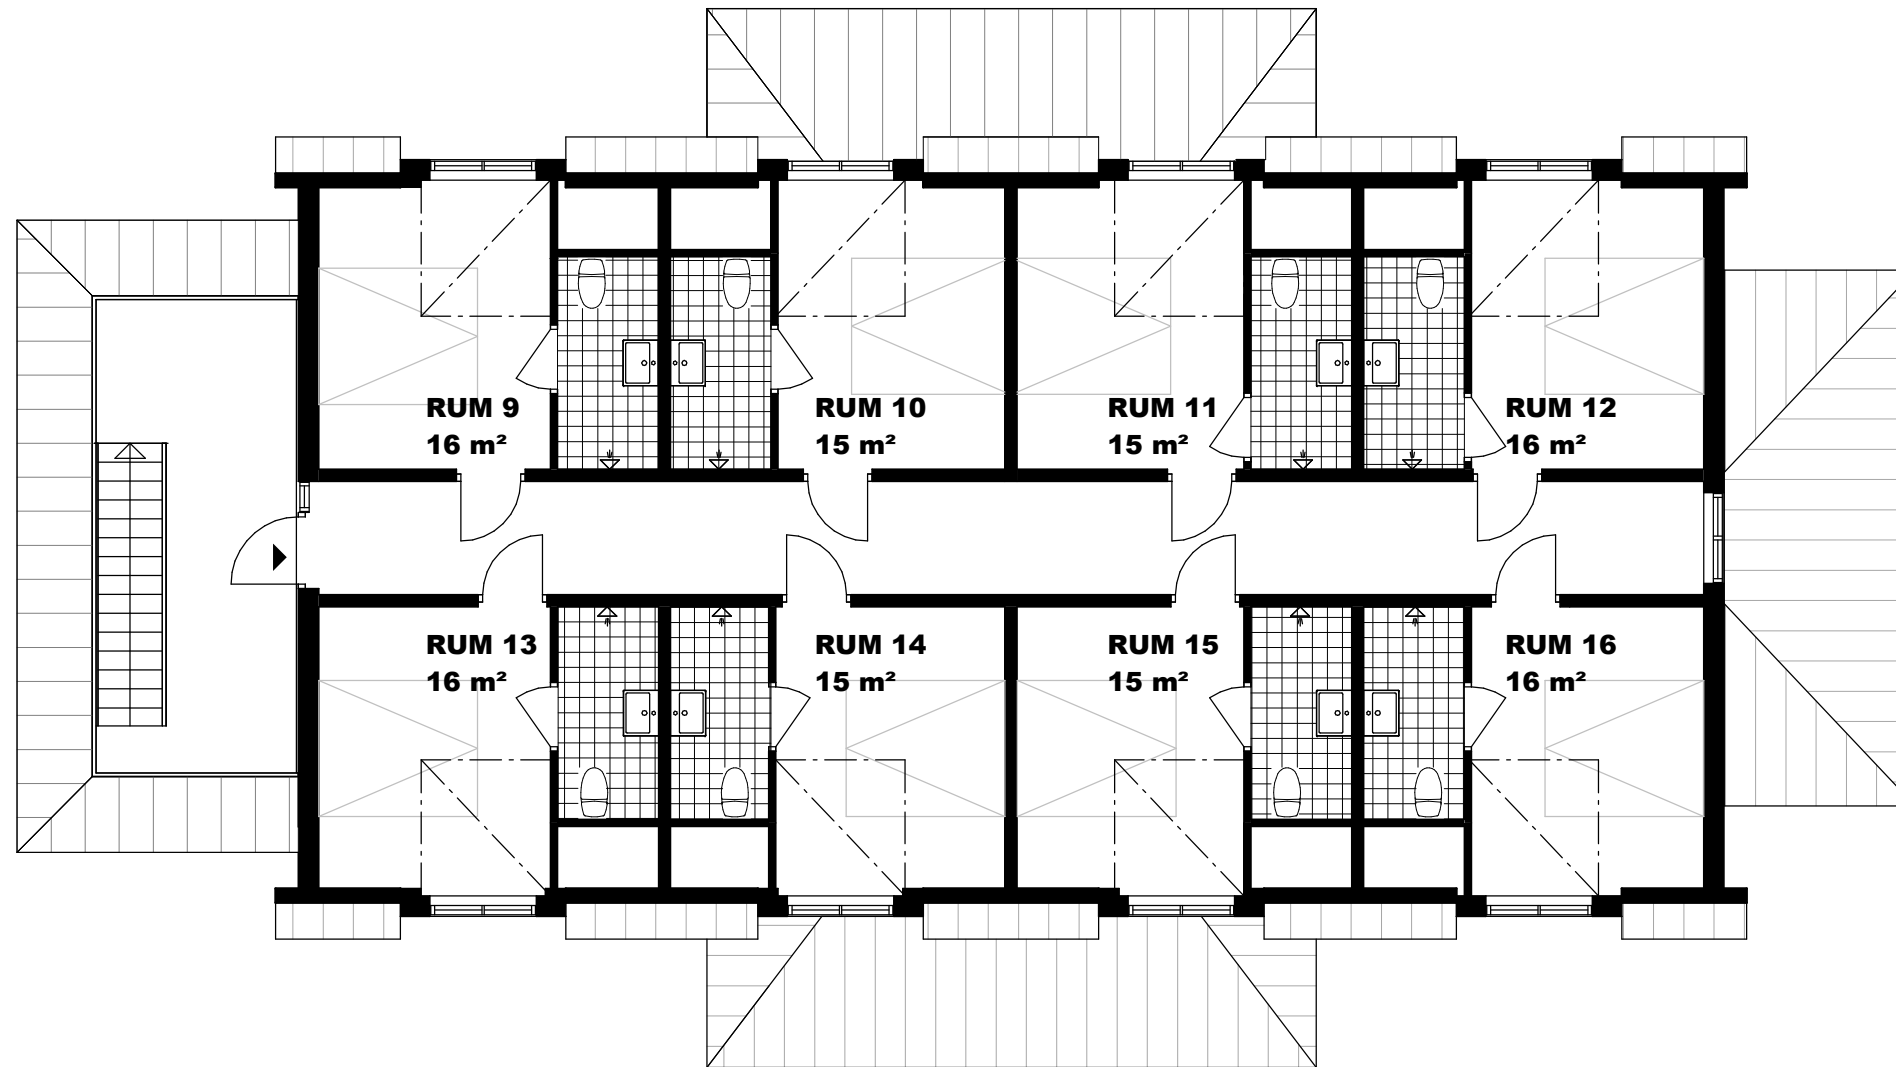

SKALA 1:100



FÖRSLAGSSKISS

KASTELHOLMS KUNGSGÅRD
SÖDRA FLYGELN
VINDSPLAN

LANDSKAPETS FASTIGHETSVERK
28.03.22 // ARKITEKT DANIEL ANDERSSON



FASAD MOT NORR



FASAD MOT VÄSTER

SKALA 1:100



FÖRSLAGSSKISS

KASTELHOLMS KUNGSGÅRD
SÖDRA FLYGELN
FASADER

LANDSKAPETS FASTIGHETSVERK
28.03.22 // ARKITEKT DANIEL ANDERSSON



FASAD MOT NORR



FASAD MOT VÄSTER

SKALA 1:100



FÖRSLAGSSKISS

KASTELHOLMS KUNGSGÅRD
SÖDRA FLYGELN
FASADER

LANDSKAPETS FASTIGHETSVERK
28.03.22 // ARKITEKT DANIEL ANDERSSON